

# Überbauung von Grünigen Matte, 3792 Saanen

**HALDI DESIGN AG**

INGENIEURE & PLANER ETH/SIA/usic

Dorfstrasse 69 CH-3778 Schönried  
T+41 33 748 80 88 F+41 33 748 80 89  
www.haldi.eu info@haldi.eu



**Kurzbeschreibung:** Überbauung im Dorfkern von Saanen mit einer öffentlichen Einstellhalle (108 Parkplätze und Nebenräume), sowie Einstellhallen für private (133 Parkplätze und Nebenräume)

**Gebäude:** 6 Doppelchalets und 1 Dreifachchalet für Wohnungen und Geschäftsräume

**Untergeschoss und Decken in Massivbau ; Wände Obergeschosse und Dachgeschoss in Holzbau, Beton und Mauerwerk ; Dachkonstruktionen in Holzbau**

**Gesamtfläche Untergeschoss: ca. 11'000 m<sup>2</sup> ; Gesamtbetonvolumen: ca. 14'000 m<sup>3</sup> ; Gesamtaushubvolumen: ca. 42'000 m<sup>3</sup>**

**Planungszeitraum:** 2009 bis 2012

**Ausführungszeitraum:** öffentlich: 2012 bis 2013 ; privat: 2012 bis 2017

**Leistungen:** Teilleistungen nach SIA: 3 – Projektierung ; 4 – Ausschreibung ; 5 – Realisierung

Bauingenieur als Gesamtleiter (öffentlich) und Spezialist (privat) für Phasen 3, 4 und 5

Auftriebsicherung – Pfähle (BKP 171), Baugrubenabschlüsse (BKP 172), Grundwasserabdichtungen (BKP 175), Wasserhaltung (BKP 176), Baugrubenaushub (BKP 201),

Baumeisterarbeiten (BKP 211), Asphaltbetonbeläge; Phase 5: Montagebau in Holz (BKP 214.1 und 214.2); Koordination Geologie, Hydrogeologie, Bestandesaufnahmen, Absteckungsarbeiten.

**Bauherrschaft:** öffentlich: Einwohnergemeinde Saanen ; privat: VGM Invest AG


**Architekt:** Reichenbach Architekten AG, Saanen

BAUWERKSANIERUNG  
MAUERWERKSBAU  
STAHLBETONBAU  
STAHLBAU  
HOLZBAU

VERKEHRSTECHNIK  
STRASSENBAU  
UNTERTAGBAU  
BRÜCKENBAU  
SEILBAHNEN

BACHVERBAU  
GEOTECHNIK  
WASSERBAU  
GRUNDBAU  
ERDBEBEN

BAUPHYSIK  
VERMESSUNG  
SPEZIALTIEFBAU  
KANALISATIONEN  
WASSERVERSORGUNG

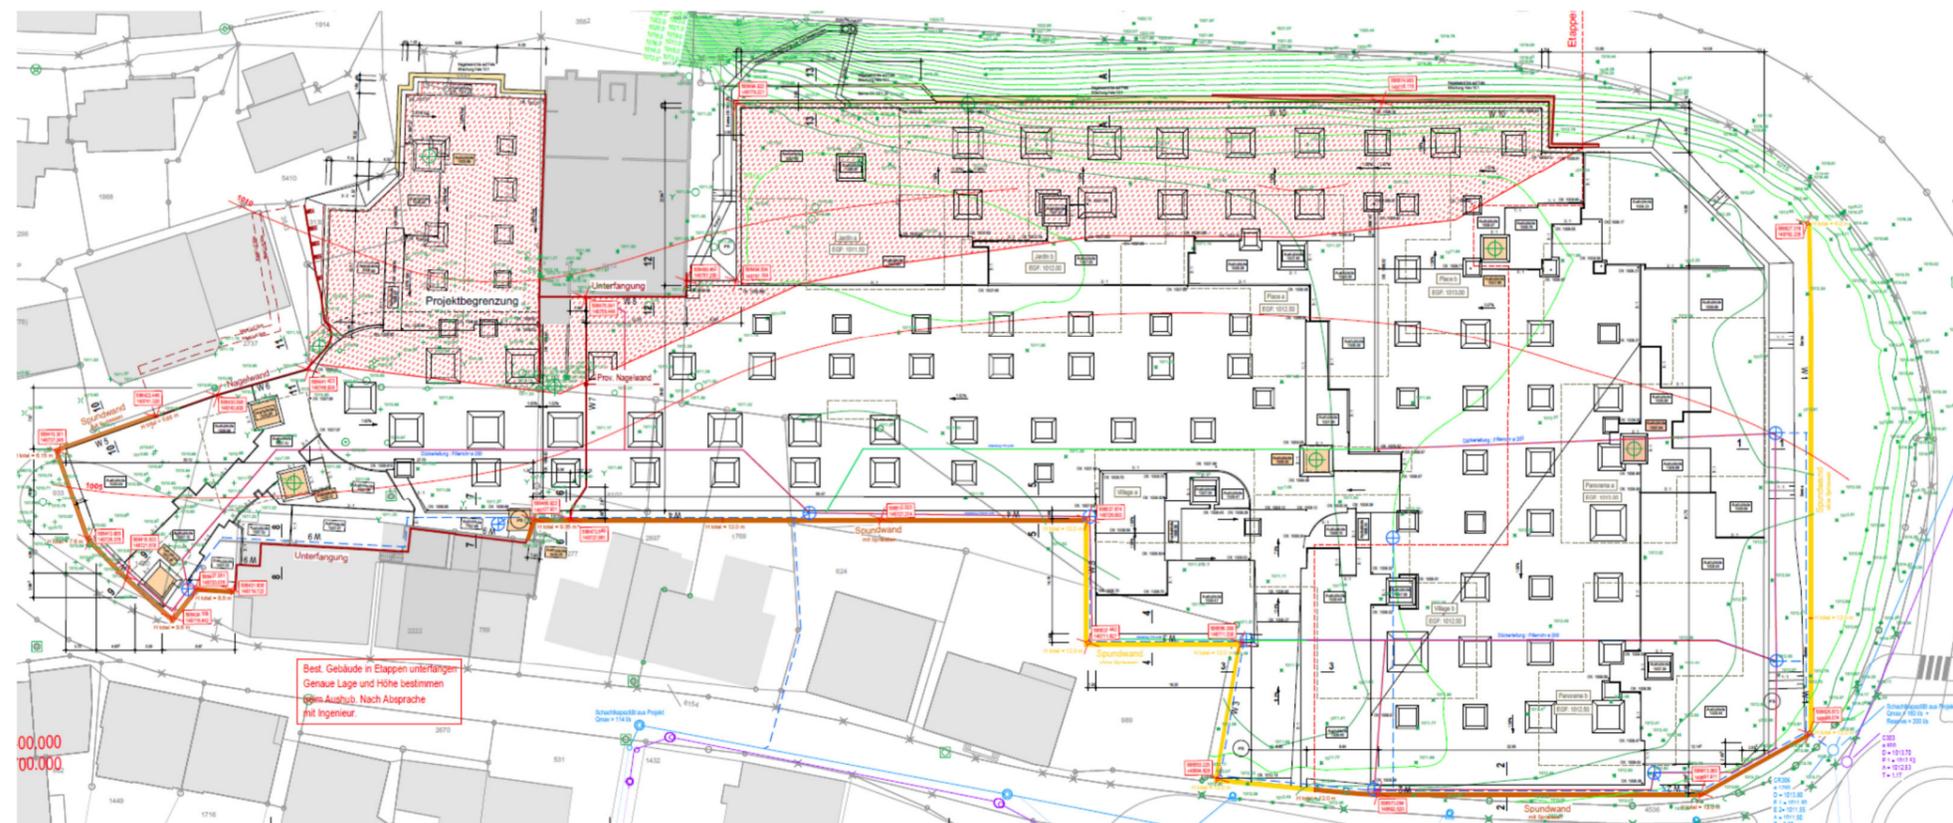

Aushubplan Überbauung

Umgebung



Armierung Deckenplatte über UG